


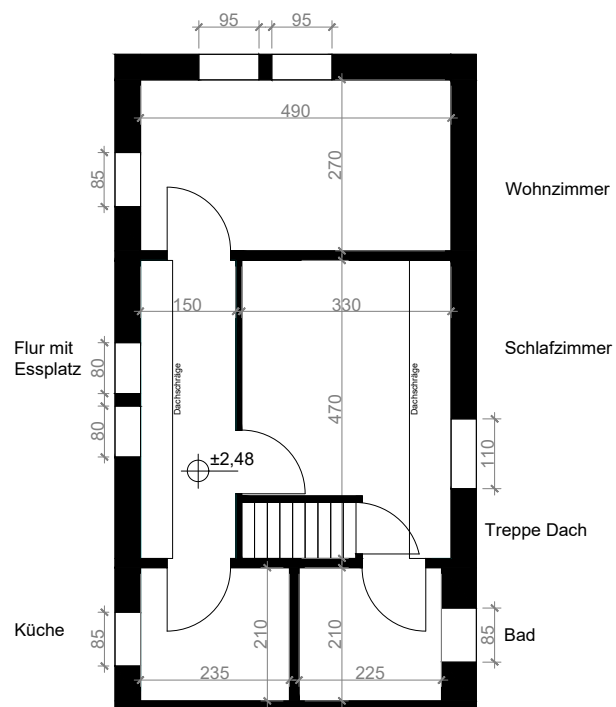

Haus Dörpstedt

1. Obergeschoss

Grundriss Einliegerwohnung

Maßstab 1:10

Oberkante Fertigfußboden ± 2,48